Zgrada E, kancelarijski prostor - kat

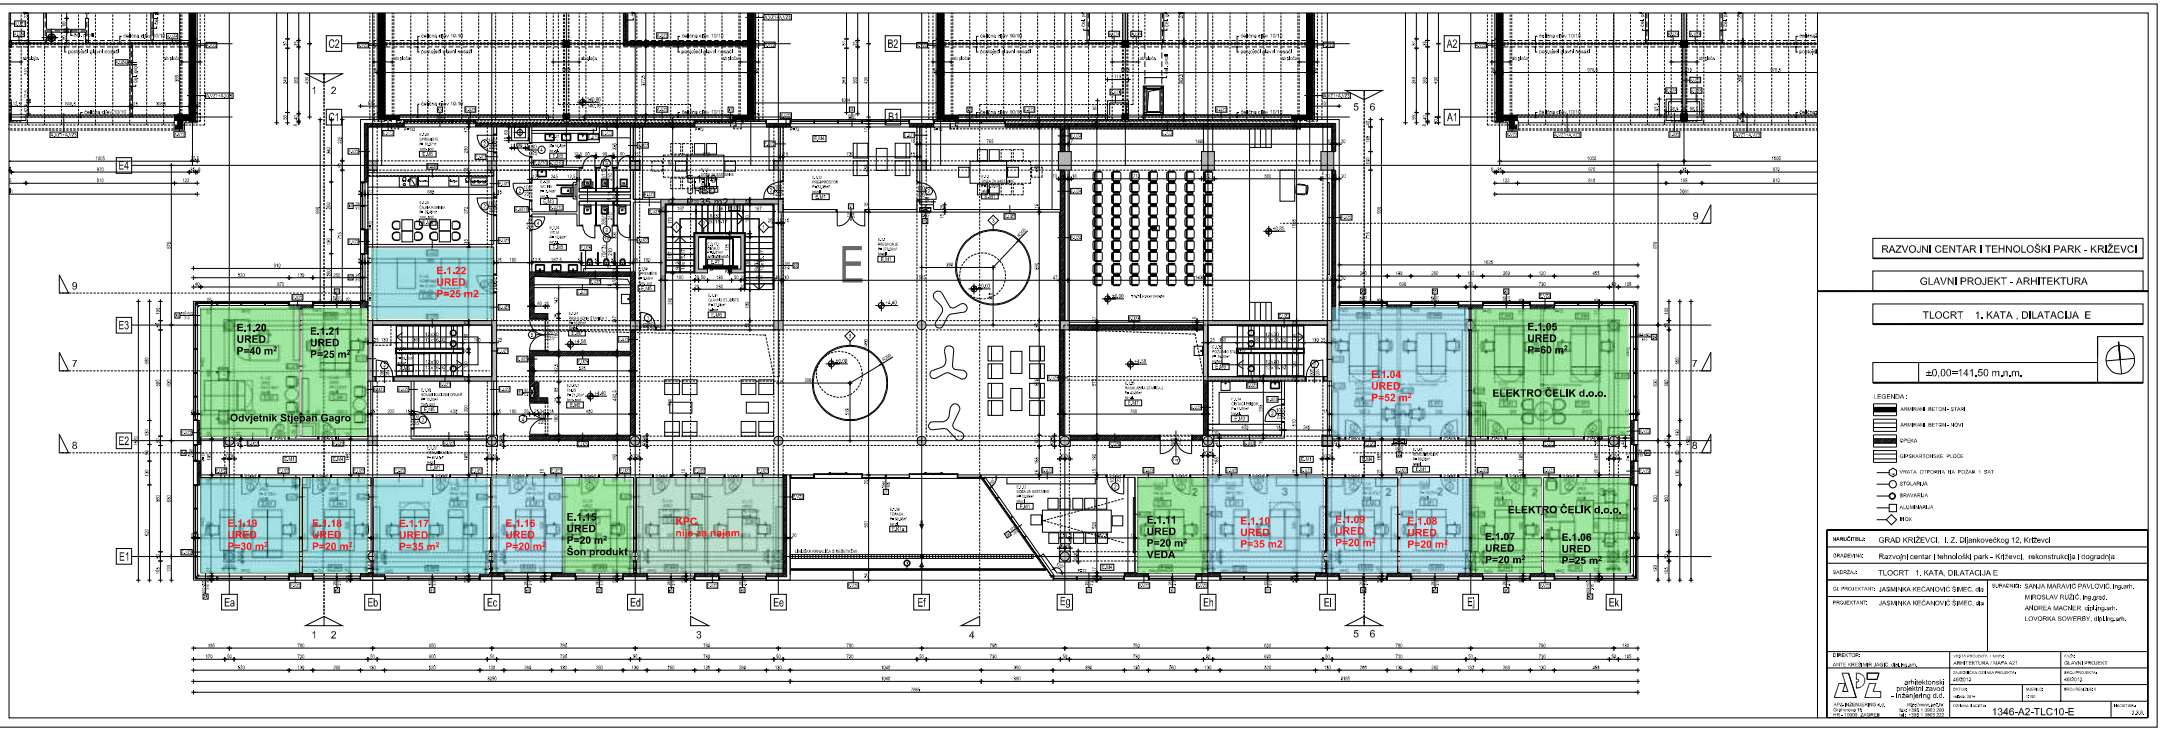

RAZVOJNI CENTAR I TEHNOLOŠKI PARK - KRIŽEVCI

GLAVNI PROJEKT - ARHITEKTURA

TLOCRT 1. KATA , DILATACIJA E

±0.00=141,50 m.n.m.

LEGENDA:

- ARMIRANI BETON- STARI
- ARMIRANI BETON- NOVI
- OPEKA
- GIPSKARTONSKE PLOČE
- VRATA OTPORNA NA POŽAR 1 SAT
- STAKLARIJA
- BRAVARIJA
- ALUMINIJ/LIM
- INOX

NARUČITELJ:	GRAD KRIŽEVCI, I. Z. Đjankovečkog 12, Križevci
GRAĐEVINA:	Razvojni centar i tehnološki park - Križevci, rekonstrukcija i dogradnja
SADRŽAJ:	TLOCRT 1. KATA, DILATACIJA E
GL.PROJEKTANT:	JASMINKA KEČANOVIĆ ŠIMEC, dia
PROJEKTANT:	JASMINKA KEČANOVIĆ ŠIMEC, dia
SURADNICI:	SANJA MARAVIĆ PAVLOVIĆ, Ingarh. MIROSLAV RUŽIĆ, ing.građ. ANDREA MACHLER, dipl.ing.arh. LOVORKA SOWERBY, dipl.ing.arh.

DIREKTOR:

arhitektonski projektni zavod - inženjering d.d.

VRSTA PROJEKTA / NAZIV:	ARHITEKTURA / IDEJNI AZT
GLAVNI PROJEKT:	GLAVNI PROJEKT
BROJ PROJEKTA:	46/2012
MJERILO:	1:50
BROJ PRILOGA:	1
DATUM:	travanj 2014.
BROJ NACRTA:	1346-A2-TLC10-E
REVIZIJA:	AAA